


Plats (muru) mõõtmetega 25 x 50 m

“VIGURIVÄNDA“ RAJASKEEM

Kurvi pikkus 8 m.
siseraadius 3,5 m.

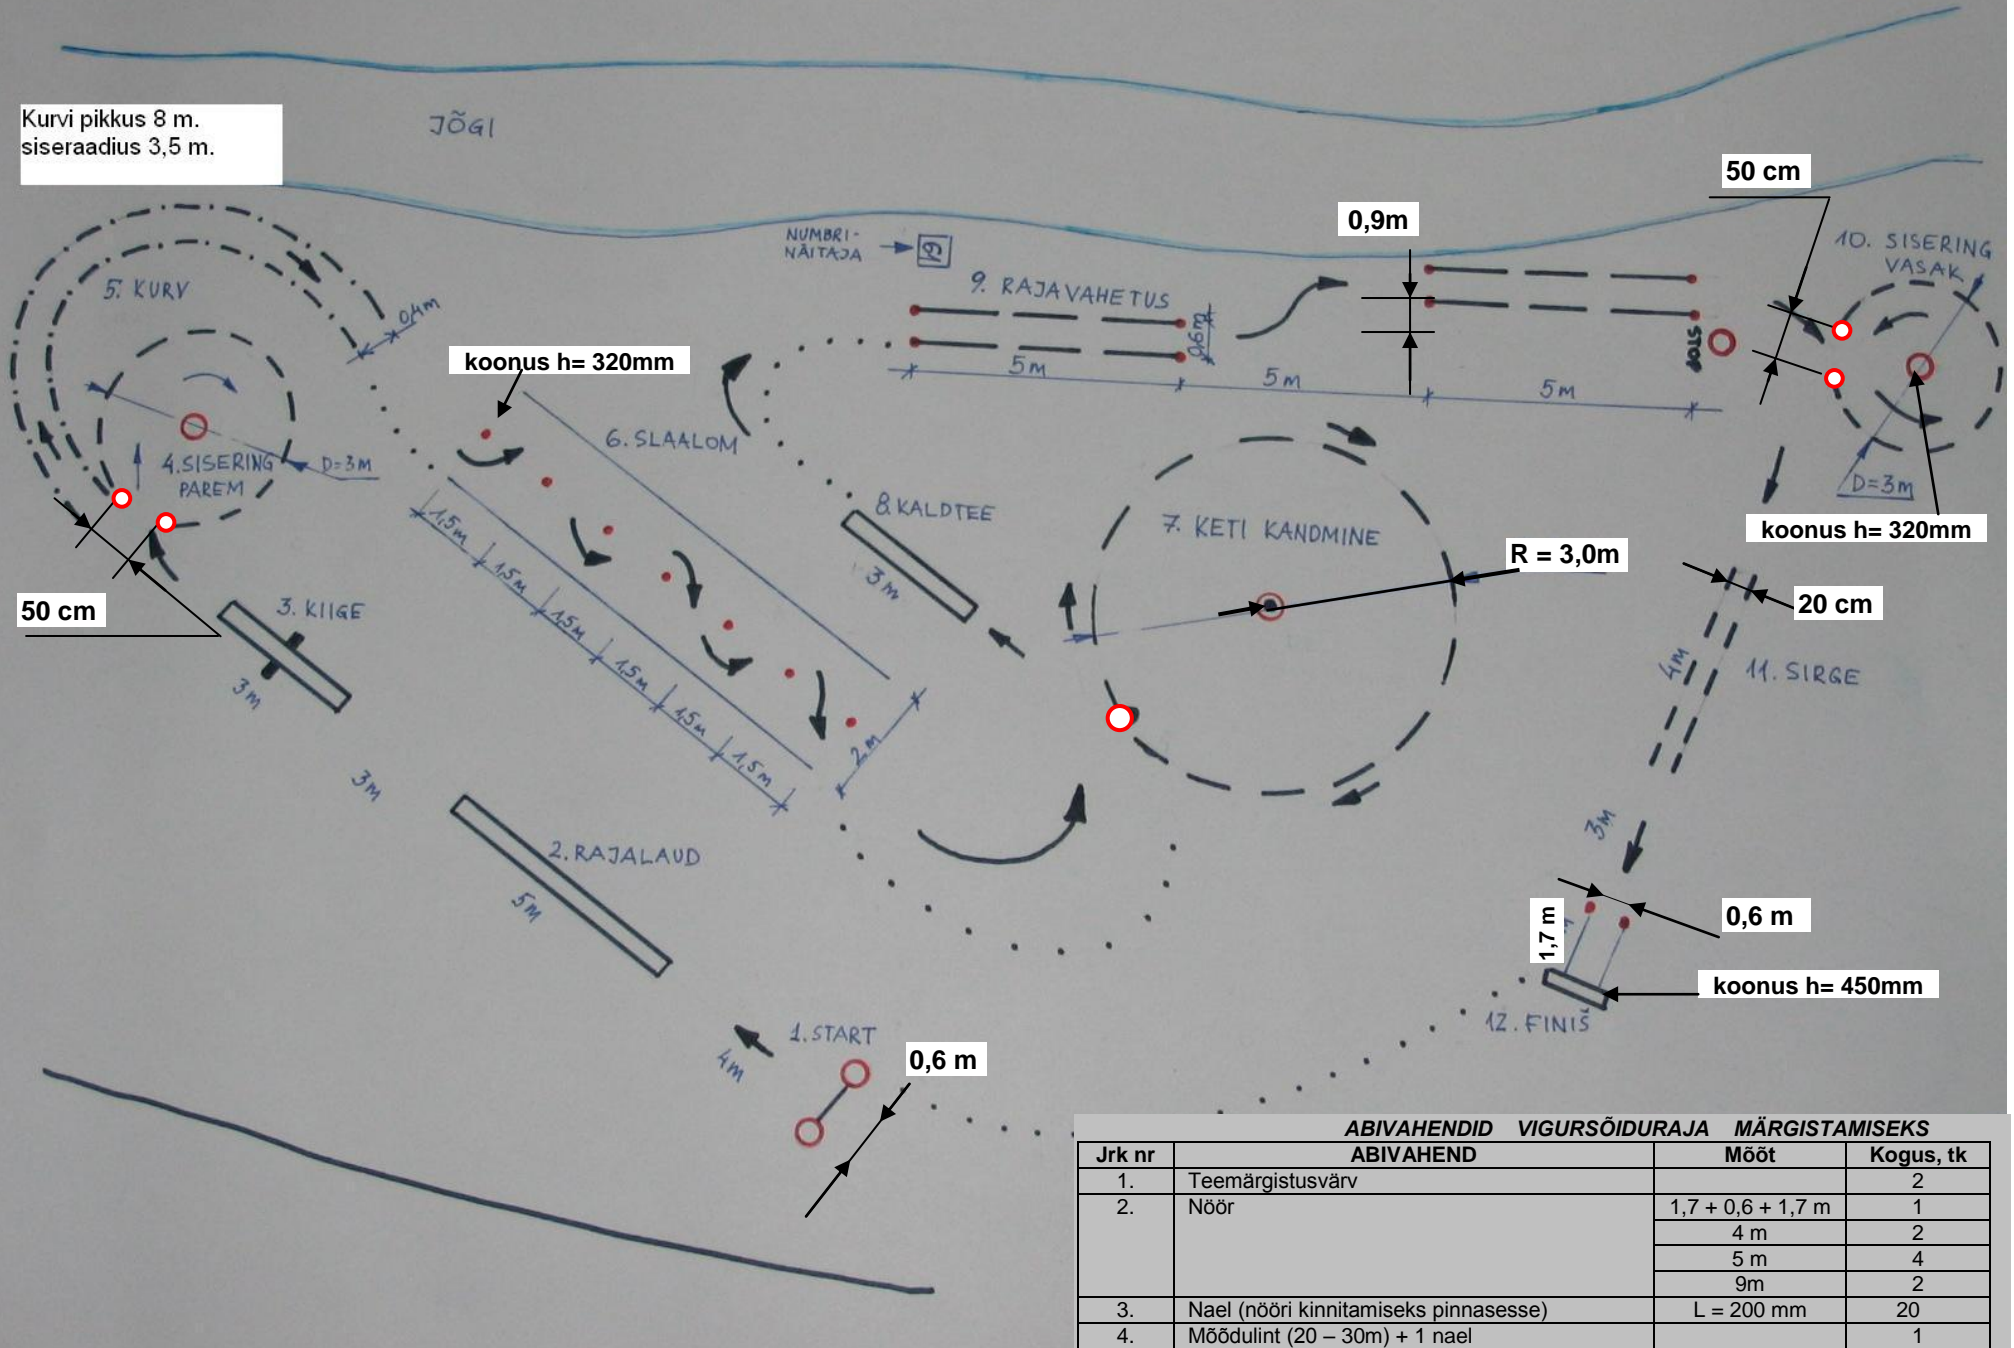

ABIVAHENDID VIGURSÕIDURAJA MÄRGISTAMISEKS

Jrk nr	ABIVAHEND	Mõõt	Kogus, tk
1.	Teemärgistusvärv		2
2.	Nöör	1,7 + 0,6 + 1,7 m	1
		4 m	2
		5 m	4
		9m	2
3.	Nael (nööri kinnitamiseks pinnasesse)	L = 200 mm	20
4.	Möödulint (20 – 30m) + 1 nael		1